


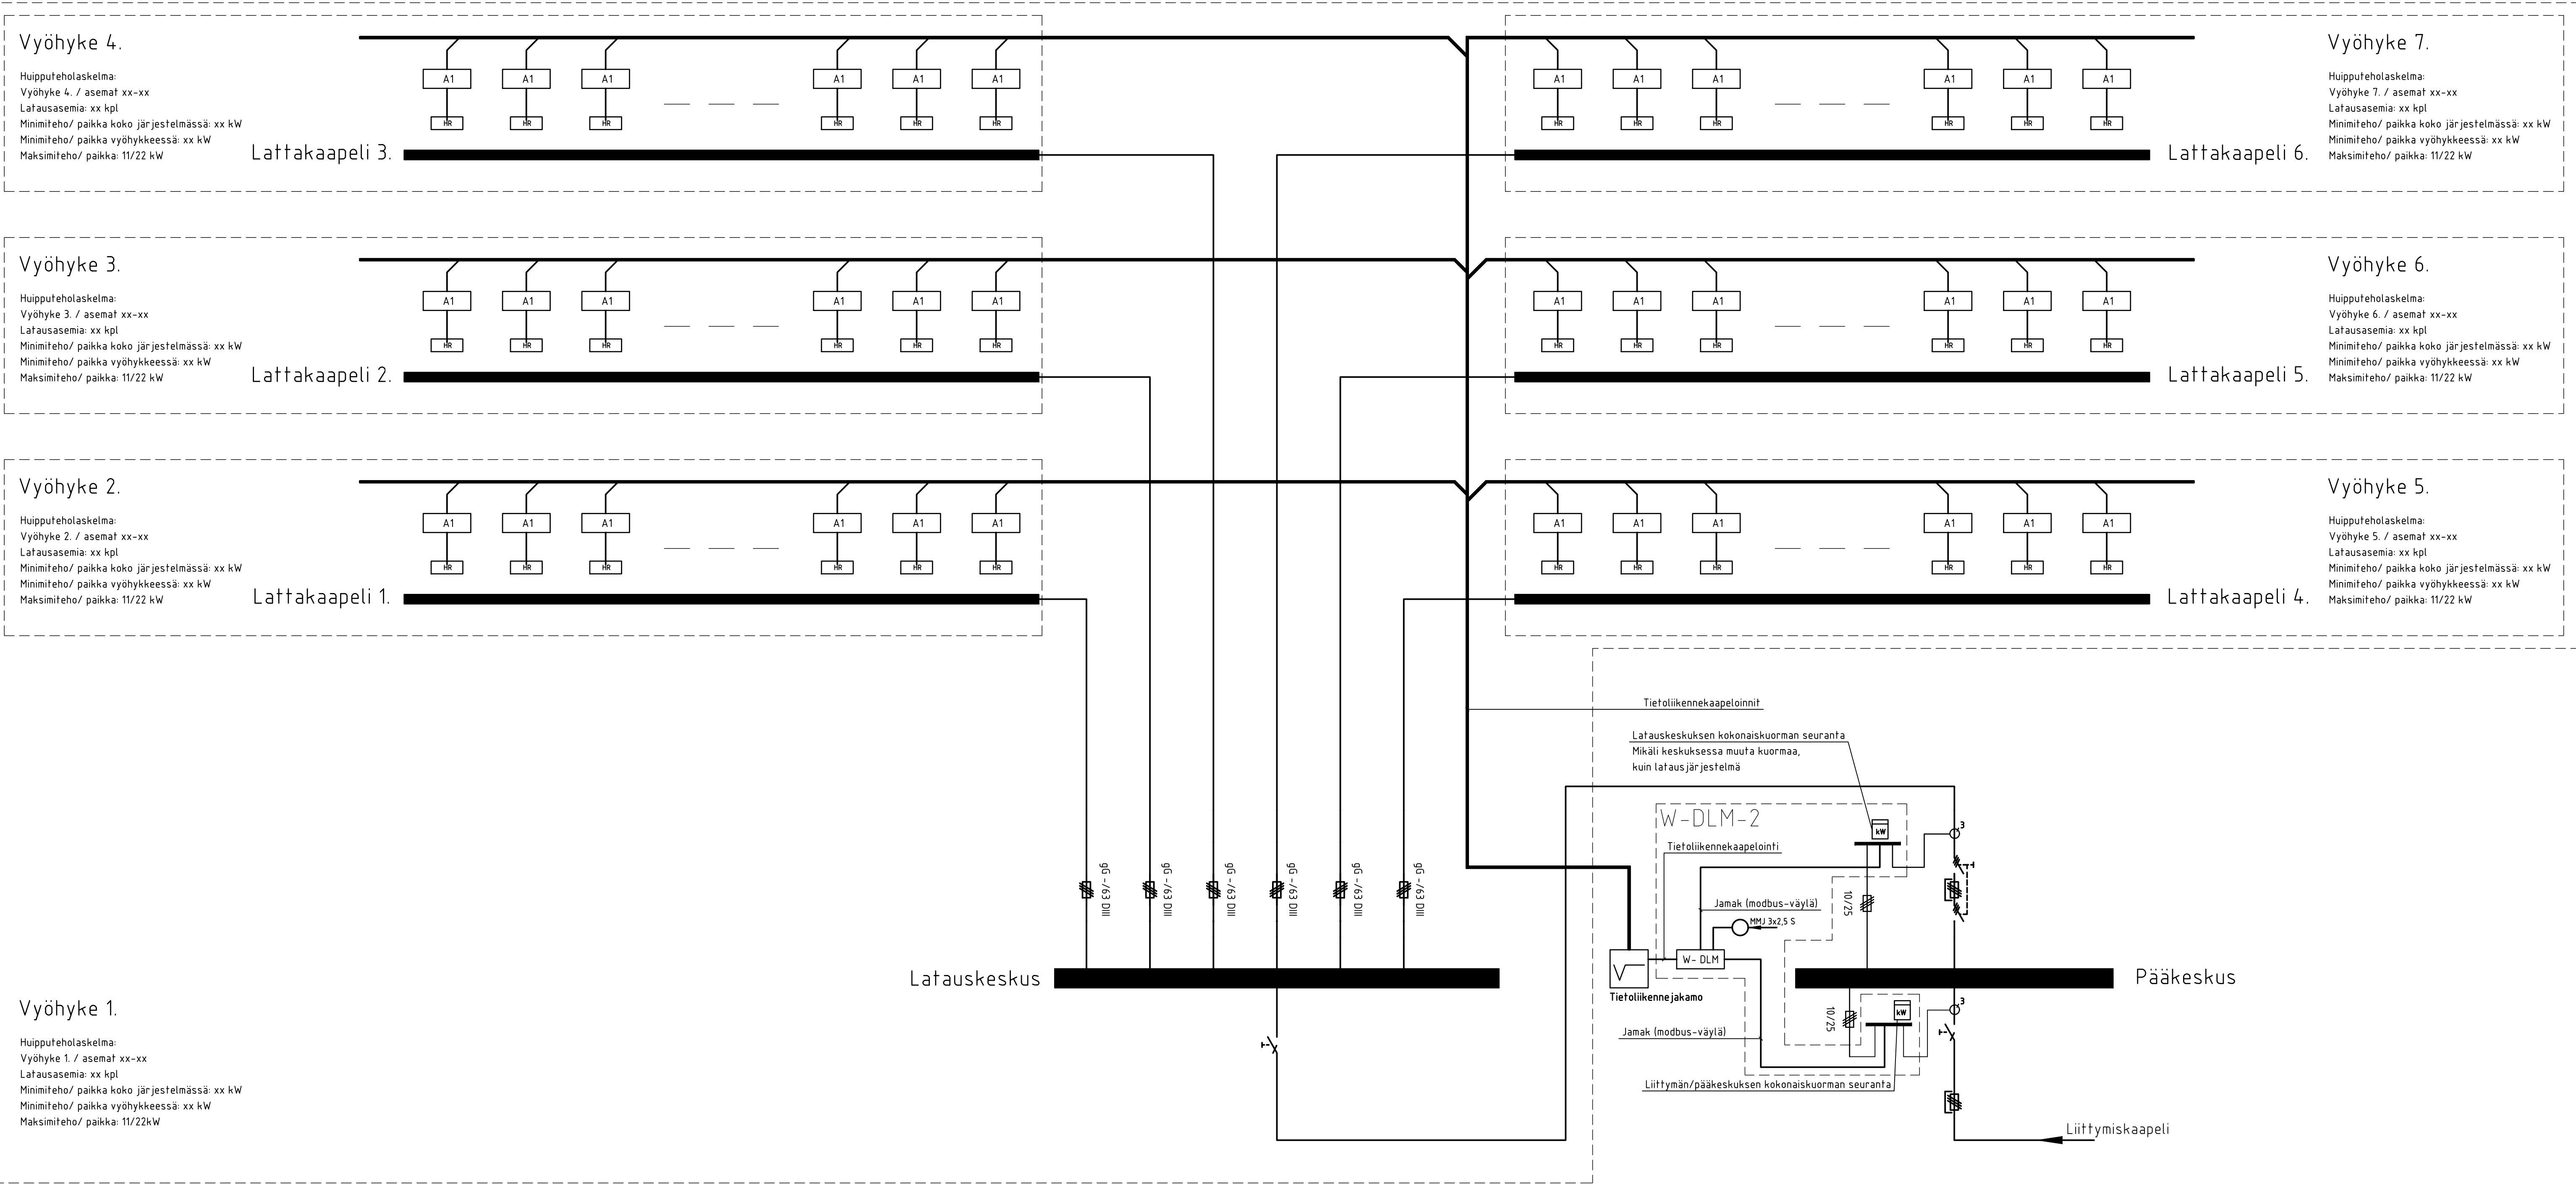

W-DLM Wattery DLM, dynaaminen kuormanhallinta

W-DLM-2 sisältää:

- Wattery DLM
- 2 mittaria

A1

Latausasema

Vaatimukset:

- OCPP 1.6J
- Core
- Smart Charging
- MID-sertifioitu mittari
- RFID-lukija

NR

Lattakaapelin haaroitusrasia

Tietoliikenneyhteys Wattery DLM:lle voidaan toteuttaa joko tietoliikennejakamon tai 4G-reitittimen kautta.

Latauskeskukseen ei vaadita energiamittaria, mikäli latauskeskuksessa ei ole merkittävää kuormaa lataus- ja kuormanhallintajärjestelmän lisäksi.

Energiamittarin malli Carlo Gavazzi EM330 Modbus RTU.

Latausasemien tietoliikenneyhteys voidaan toteuttaa tietoliikennekaapeloinnilla tai vaihtoehtoisesti 4G- tai WLAN-yhteydellä.

Rev	Selitys	Tehnyt	Pvm
-----	---------	--------	-----

Mallikaavio

Kaupunginosa/kyliä	Korttelu/tila	Tiettilinno	Viranomaisen merkintä	Rakennustunnus
Rakennuslupapöytä			Piirustaja: SAHKÖ	Mittakaava
Rakennuskohteen nimi ja osoite			Piirustuksen sisältö: Kuormanhallintajärjestelmä Mallikaavio Lattakaapeli	
Wattery		Tiedosto: SAH-LK-S2227-01.dwg		
		Piiritt. JS 9.6.2022 Suunn. PT 9.6.2022		
		Suunnitteluala Työ Piirustusnumero Muutosnumero		
		SAH-LK-S2227-01		