


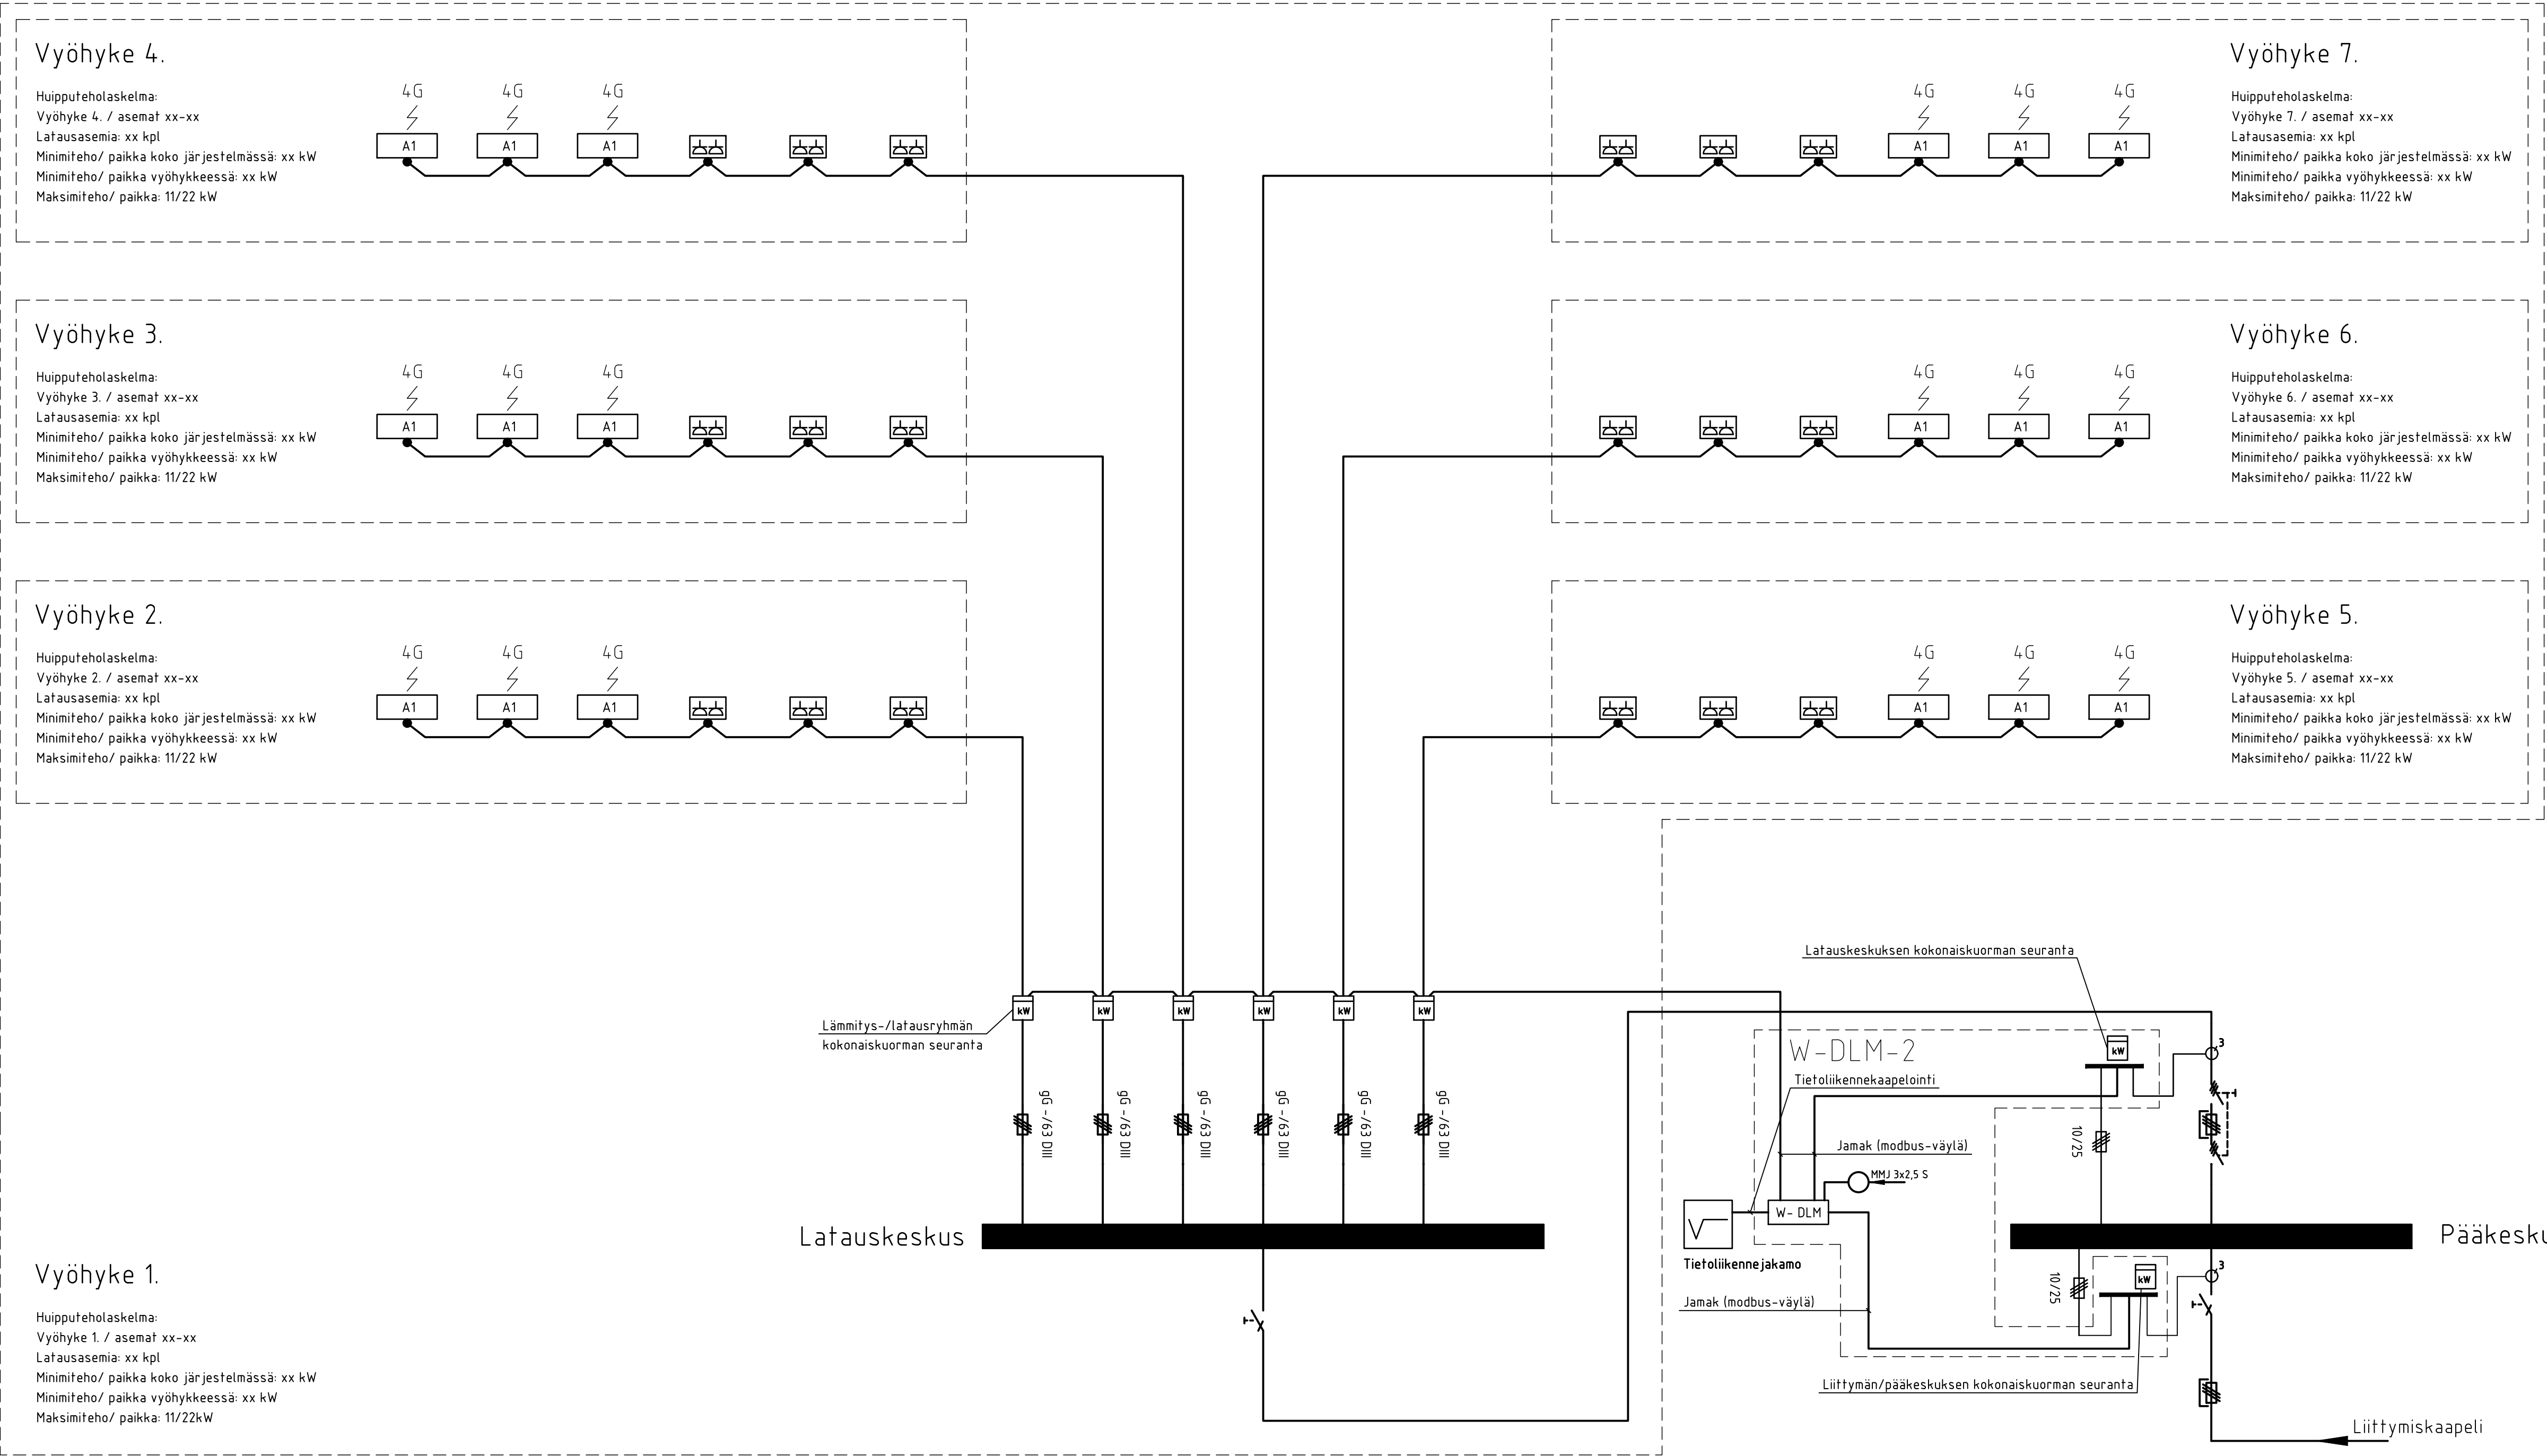

W-DLM Wattery DLM, dynaaminen kuormanhallinta
W-DLM-2 sisältää:
- Wattery DLM
- 2 mittaria

A1 Latausasema
Vaatimukset:
- OCPP 1.6J
- Core
- Smart Charging
- MID-sertifioitu mittari
- RFID-lukija

Autolämmituspistorasia
Asennuspylväs

Tietoliikenneyhteys Wattery DLM:lle voidaan toteuttaa joko tietoliikennejakamon tai 4G-reitittimen kautta.

Lämmituspistorasiat voidaan korvata peruslatausasemilla, mikäli lämmitys-/latausryhmän kaapelointi sekä etusulakkeet ovat riittävän suuret.

Energiamittarin malli Carlo Gavazzi EM330 Modbus RTU.

Latausasemien tietoliikenneyhteys toteutetaan 4G-yhteydellä tai vaihtoehtoisesti tietoliikennekaapeloinnilla tai WLAN-yhteydellä.

Rev	Selitys	Tehnyt	Pvm
-----	---------	--------	-----

Mallikaavio

Kaupunginosa/kyliä	Korttelu/tila	Tontti/nro	Viranomaisen merkintä	Rakennustunnus
Rakennusloimerpid			Piirustaja: SAHKÖ	Mittakaava
Rakennuskohteen nimi ja osoite			Piirustuksen sisältö: Kuormanhallintajärjestelmä Mallikaavio Lämmitys-/latausryhmä	
wattery		Tiedosto:	SAH-LP-S2227-01.dwg	
		Piirt.	JS	9.6.2022
		Suunnitteluala	Työ	Piirustuksen numero
		SAH-LP-S2227-01		Muutosnumero