


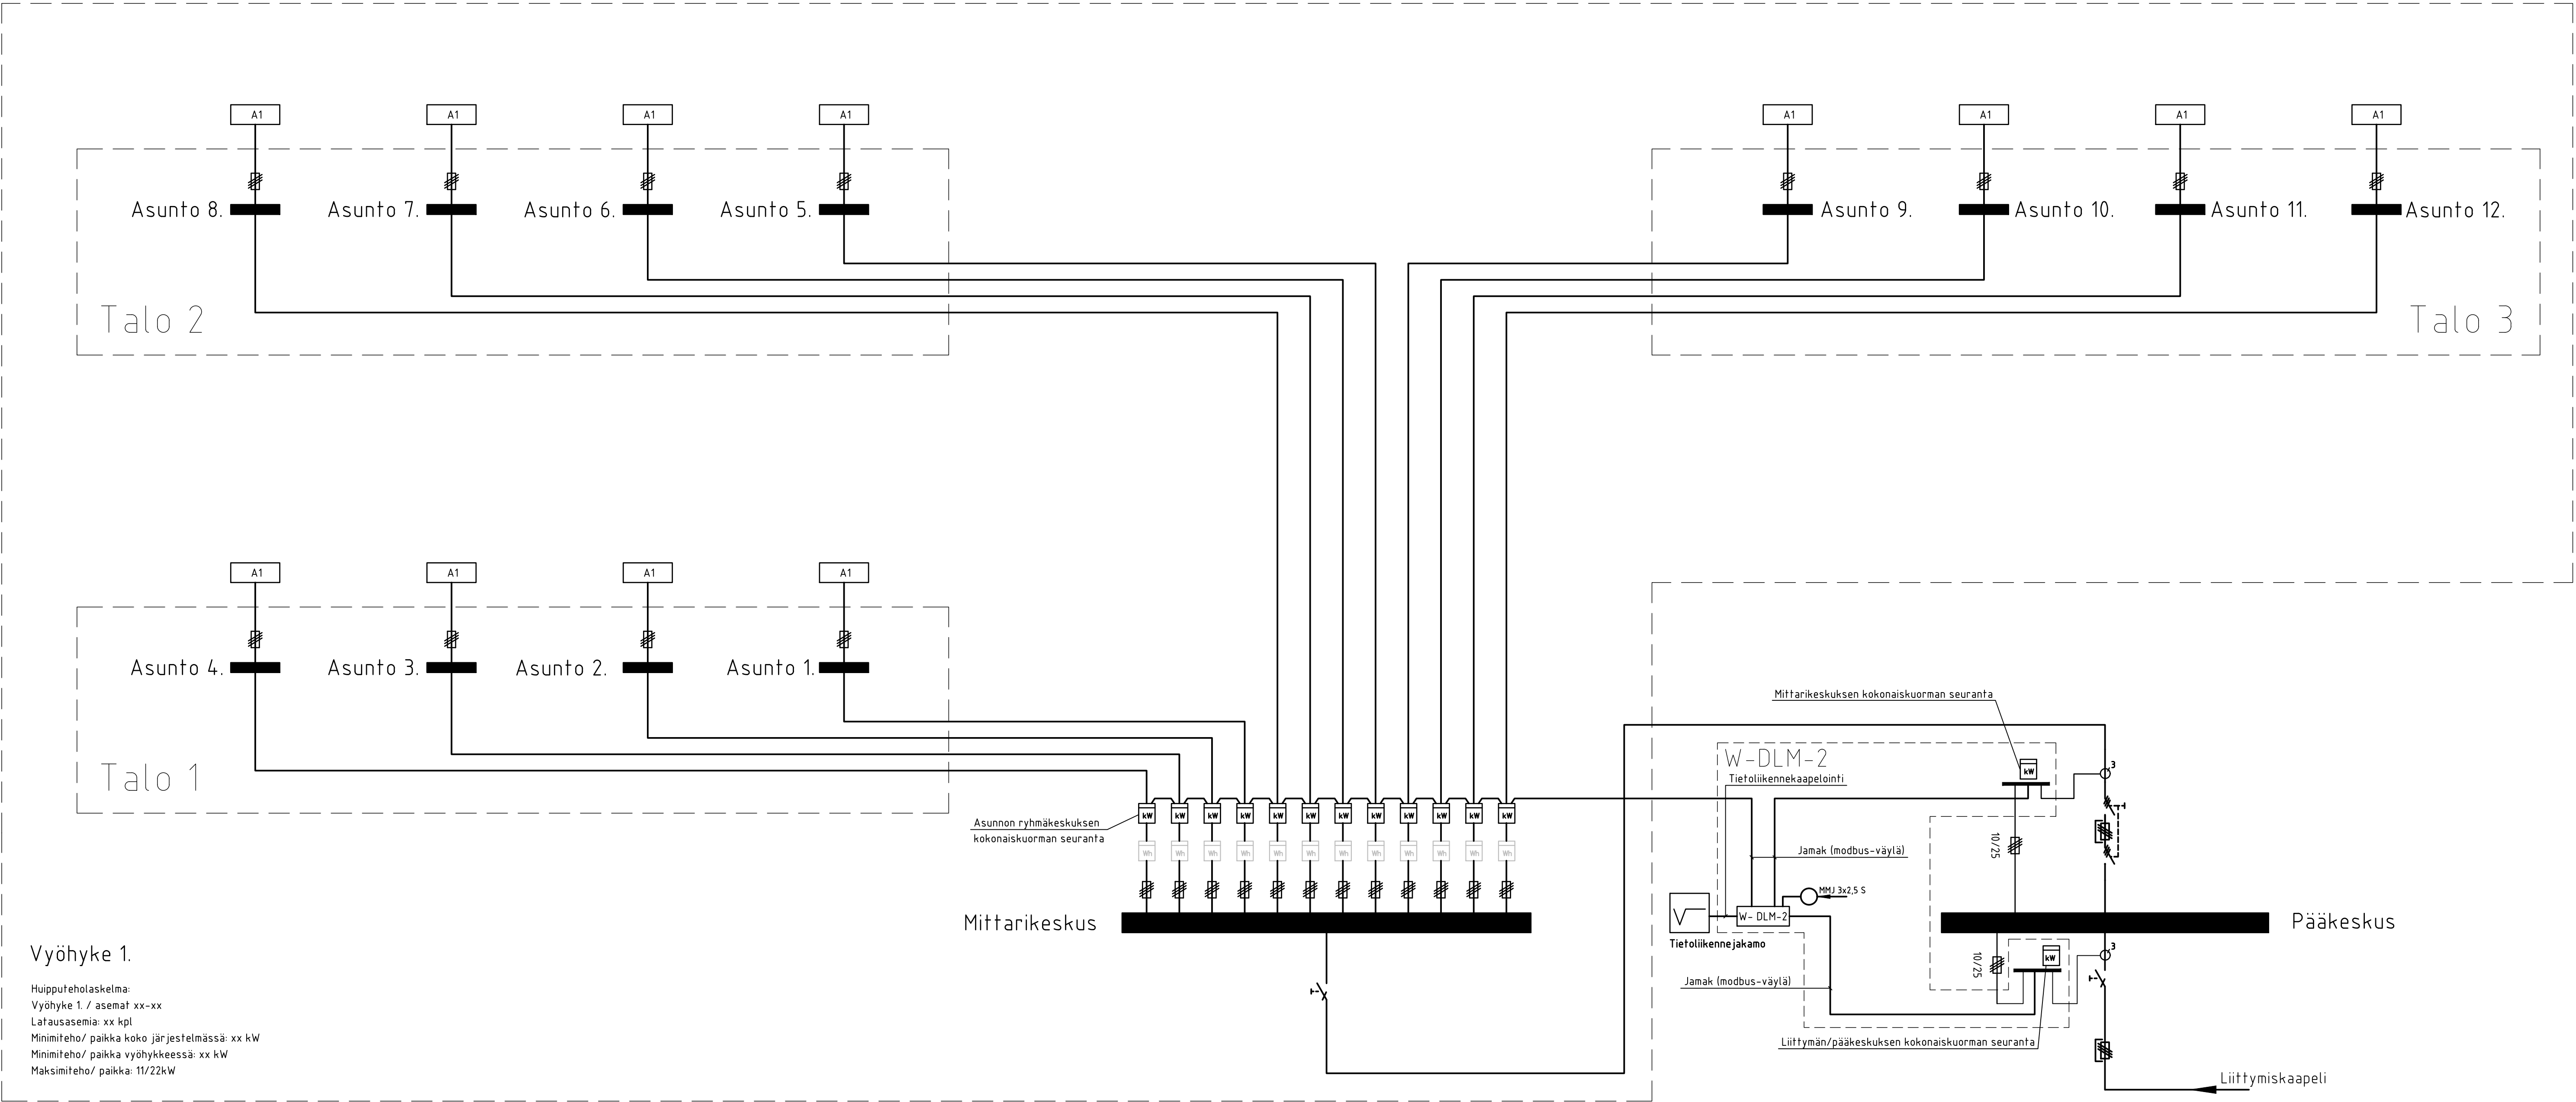

Vyöhyke 1.

Huipputeholaskelma:
Vyöhyke 1 / asemat xx-xx
Latausasemia: xx kpl
Minimiteho/ paikka koko järjestelmässä: xx kW
Minimiteho/ paikka vyöhykkeessä: xx kW
Maksimiteho/ paikka: 11/22kW

W-DLM-2 Wattery DLM, dynaaminen kuormanhallinta
W-DLM-2 sisältää:
- Wattery DLM
- 2 mittaria

A1 Latausasema
Vaatimukset:
- OCPP 1.6J
- Core
- Smart Charging
- MID-sertifioitu mittari
- RFID-lukija

Wh Energialaitoksen kWh-mittari

LW Energiamittari:
Carlo Gavazzi EM330 Modbus RTU

Asunto xx. Asunnon ryhmäkeskus

Tietoliikenneyhteys latausasemalle voidaan toteuttaa asukkaan haluamalla tavalla (4G-, ethernet-yhteys, jne.)

Tietoliikenneyhteys Wattery DLM:lle voidaan toteuttaa joko tietoliikennejakamon tai 4G-reitittimen kautta.

Energiamittarin malli Carlo Gavazzi EM330 Modbus RTU.

Rev	Selitys	Tehnyt	Pvm
-----	---------	--------	-----

Mallikaavio

Kaupunginosa/kyliä	Korttelu/tila	Tiettilä/tila	Viranomaisen merkintä	Rakennustunnus
Rakennusluovutuspöytä			Pöytäkirja: SAHKÖ	Mittakaava
Rakennuskohteen nimi ja osoite			Pöytäkirjan sisältö: Kuormanhallintajärjestelmä Mallikaavio Rivitalo	
Wattery		Tiedosto:	SAH-RT-S2227-01.dwg	
		Piiritt. JS	9.6.2022	Suunn. PT 9.6.2022
		Suunnitteluala	Työ	Pöytäkirjan numero
		SAH-RT-S2227-01		